


PLAN POMIESZCZEN  
W BUDYNKU C-23.

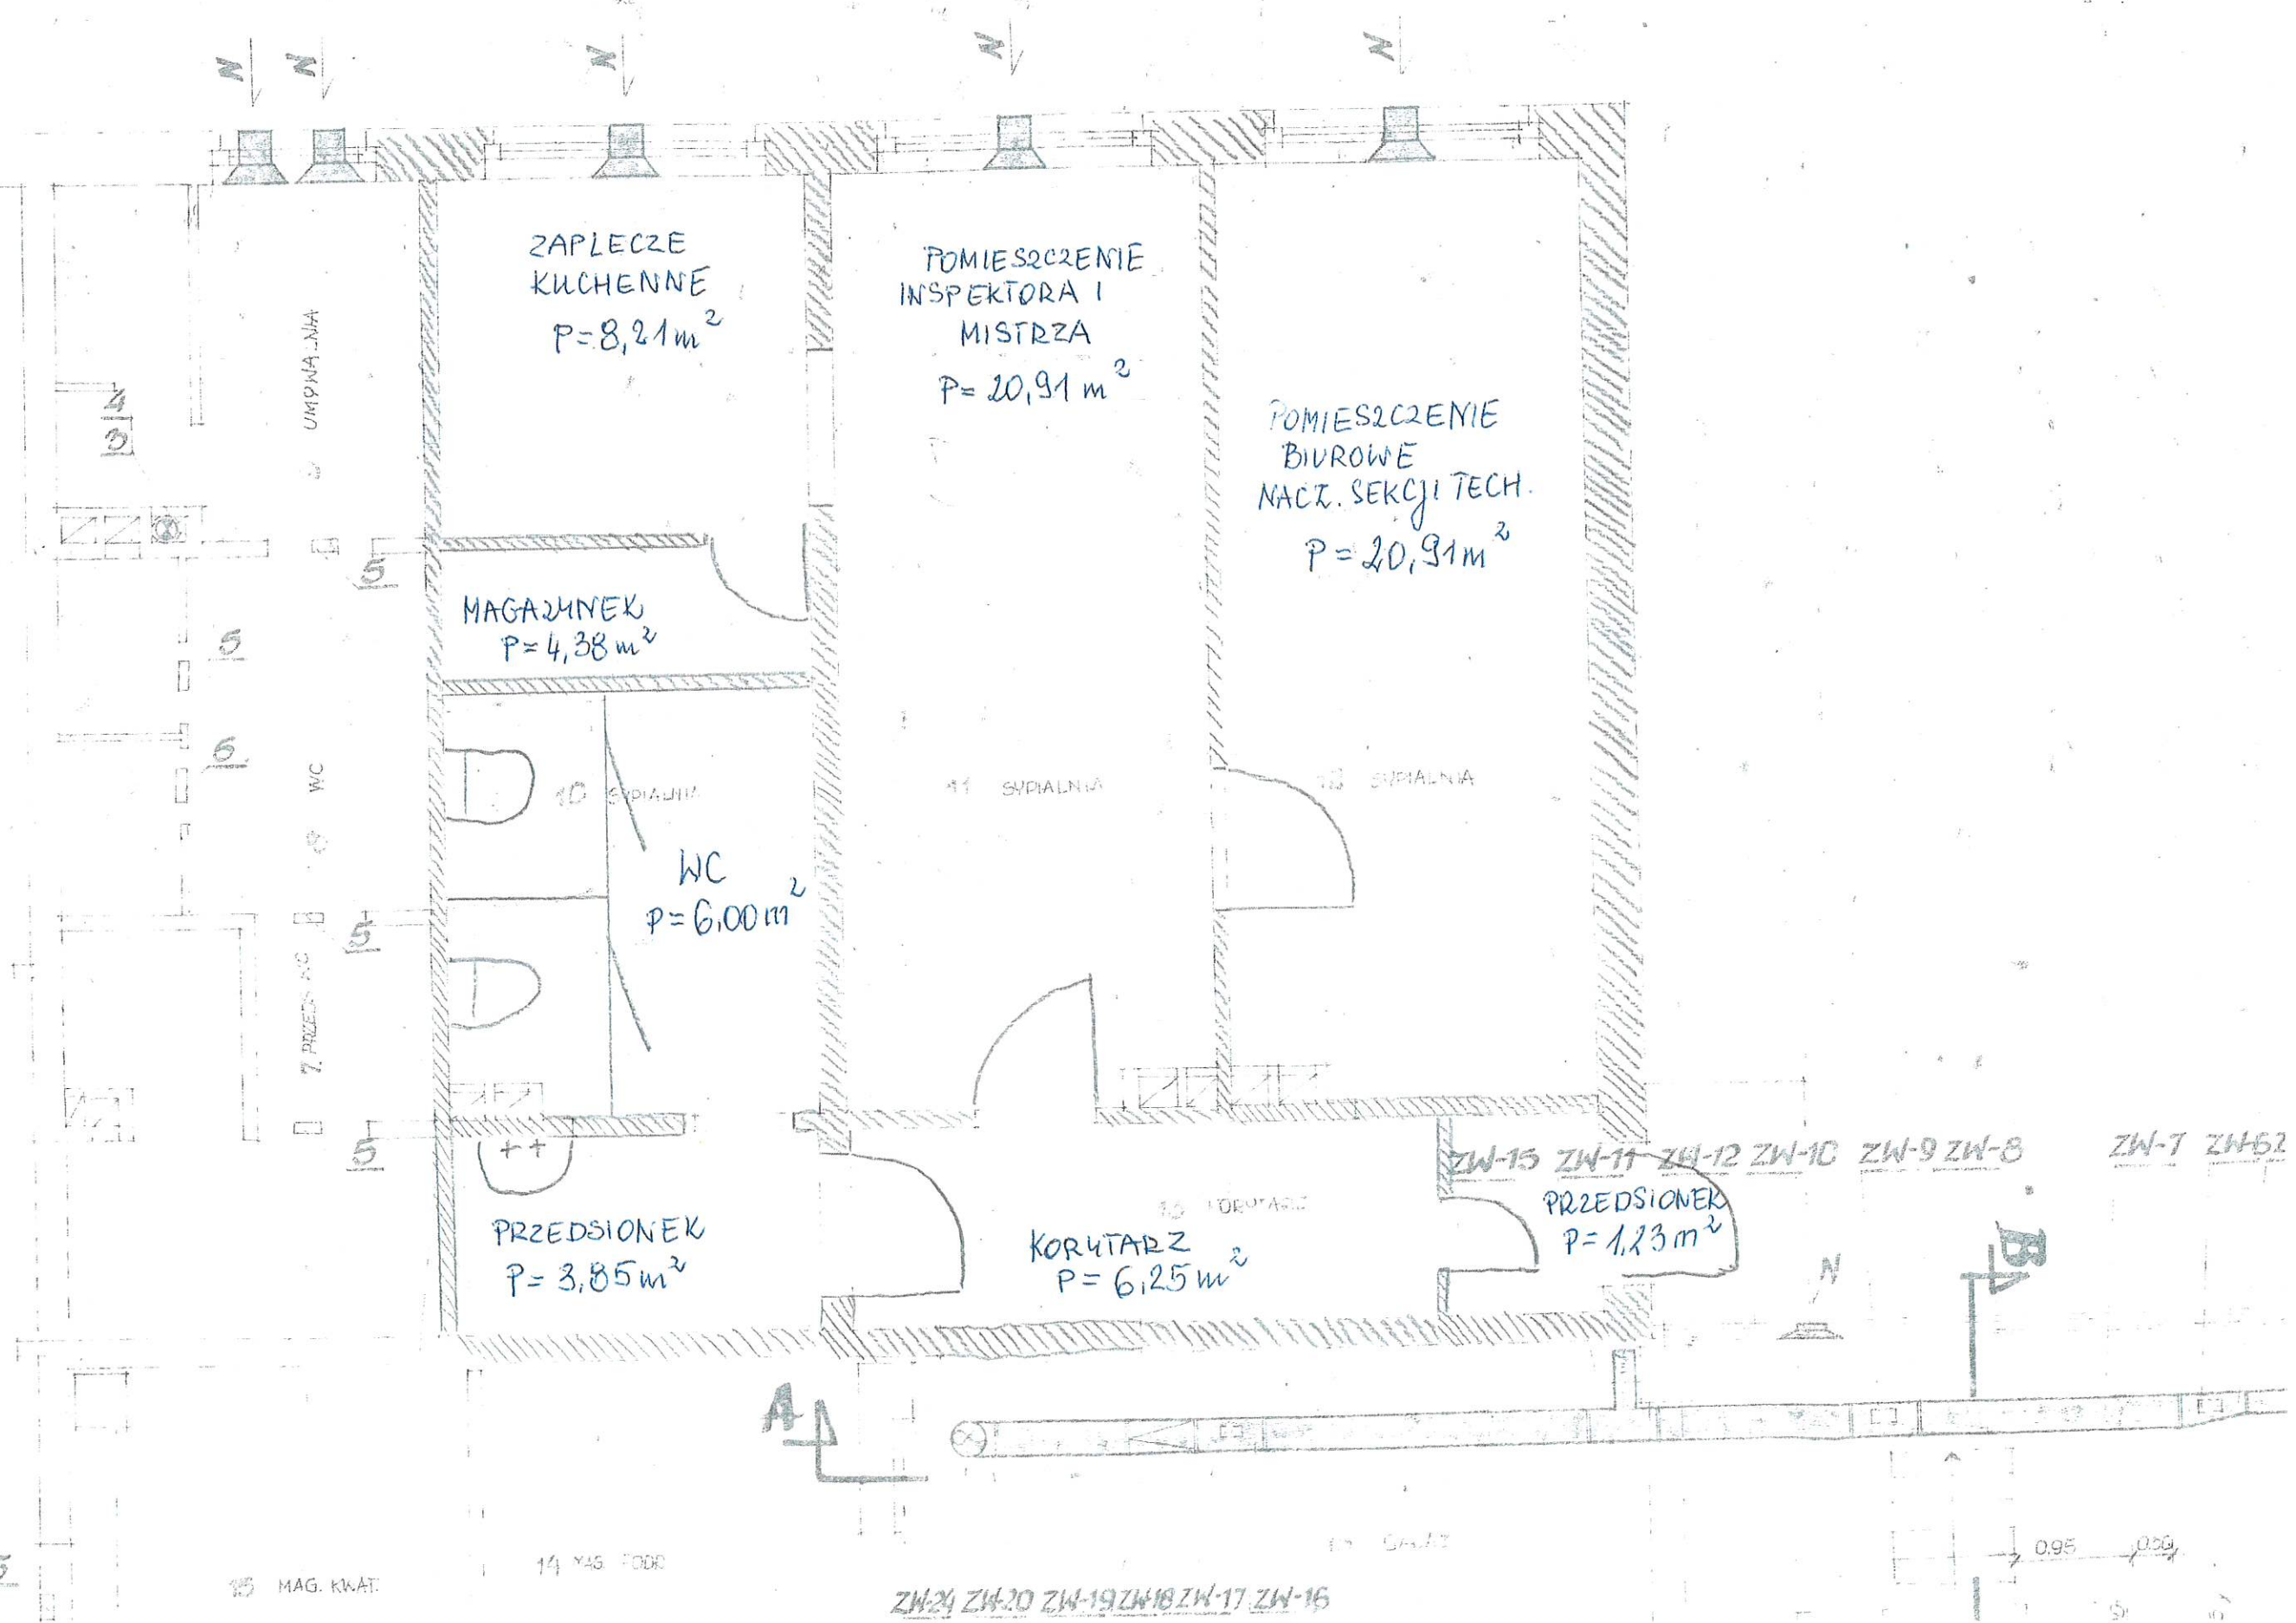

369

IRZ

15 MAG. KWAT.

14 MAG. FODR

ZW-24 ZW-20 ZW-19 ZW-18 ZW-17 ZW-16

0.95 0.50