PLAN PPK WEJHEROWO

SKALA 1: 1000

ZESTAWIENIE TORÓW

Lp	DŁUGOŚĆ UŻYTECZNA TORU					DŁUGOŚĆ BUDOWLANA TORU				
	Nr	Od	Nr rozj	Do	n	Nr	Od	Nr rozj	Do	n
1	46	Tm	46	Z1	238	46	kr	61	k.op	300
2	48	Tm	48	Z1	238	48	kr	62	k.op	274
3	50	Tm	13	Z1	237	50	kr	64	k.op	277
4	52	Tm	14	Z1	241	52	kr	64	k.op	279
5	54	Tm	15	Z1	241	54	kr	63	k.op	291
6	56	Tm	8	Z1	218	56	kr	51	k.op	251
7	58	Tm	9	Z1	218	58	kr	53	k.op	256
8	60	Tm	10	Z1	192	60	kr	55	k.op	226
9	62	u	55	Z1	24	62	kr	55	k.op	39
10	64	przejazdu		Z1	231	64	kr	52	k.op	305

ZESTAWIENIE ROZJAZDÓW

Lp	Nr rozj	Rodzaj	Typ	Skos	Promień	Kierunek
1	52	krzyżowy podwójny	S49	1:9	190	
2	51	zwyczajny	S49	1:9	190	lewy
3	53	zwyczajny	S49	1:9	300	lewy
4	55	zwyczajny	S49	1:9	190	lewy
5	60	zwyczajny	S49	1:9	190	lewy
6	61	zwyczajny	S49	1:9	190	lewy
7	62	zwyczajny	S49	1:9	190	lewy
8	63	podwójny	S49	1:9	190	L/P
9	64	podwójny	S49	1:9	190	L/P

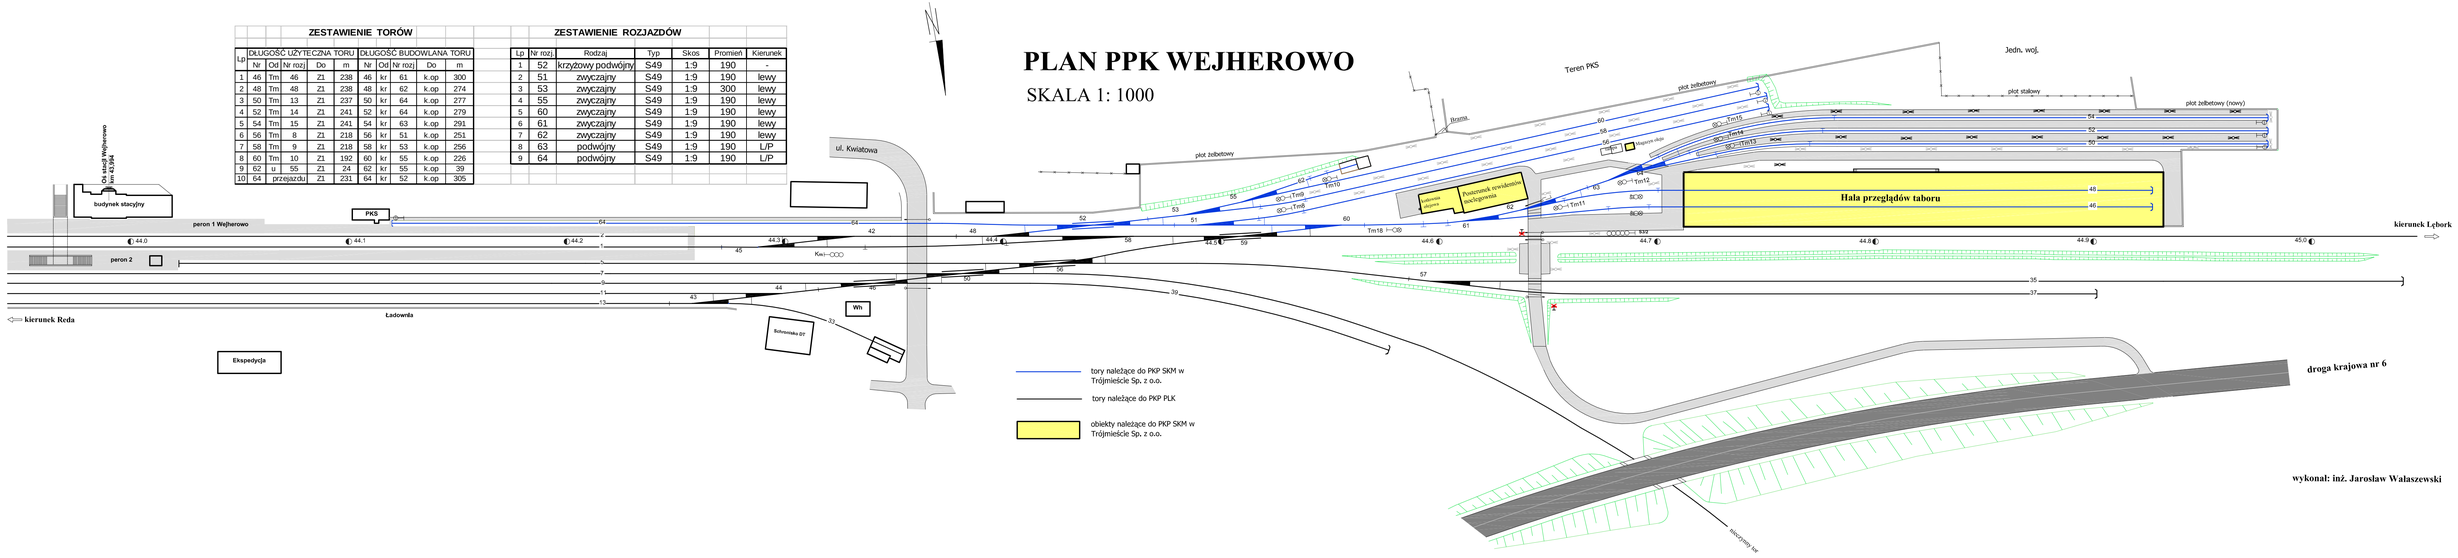

wykonał: inż. Jarosław Wałaszewski